


20/2004.(VII.1.)

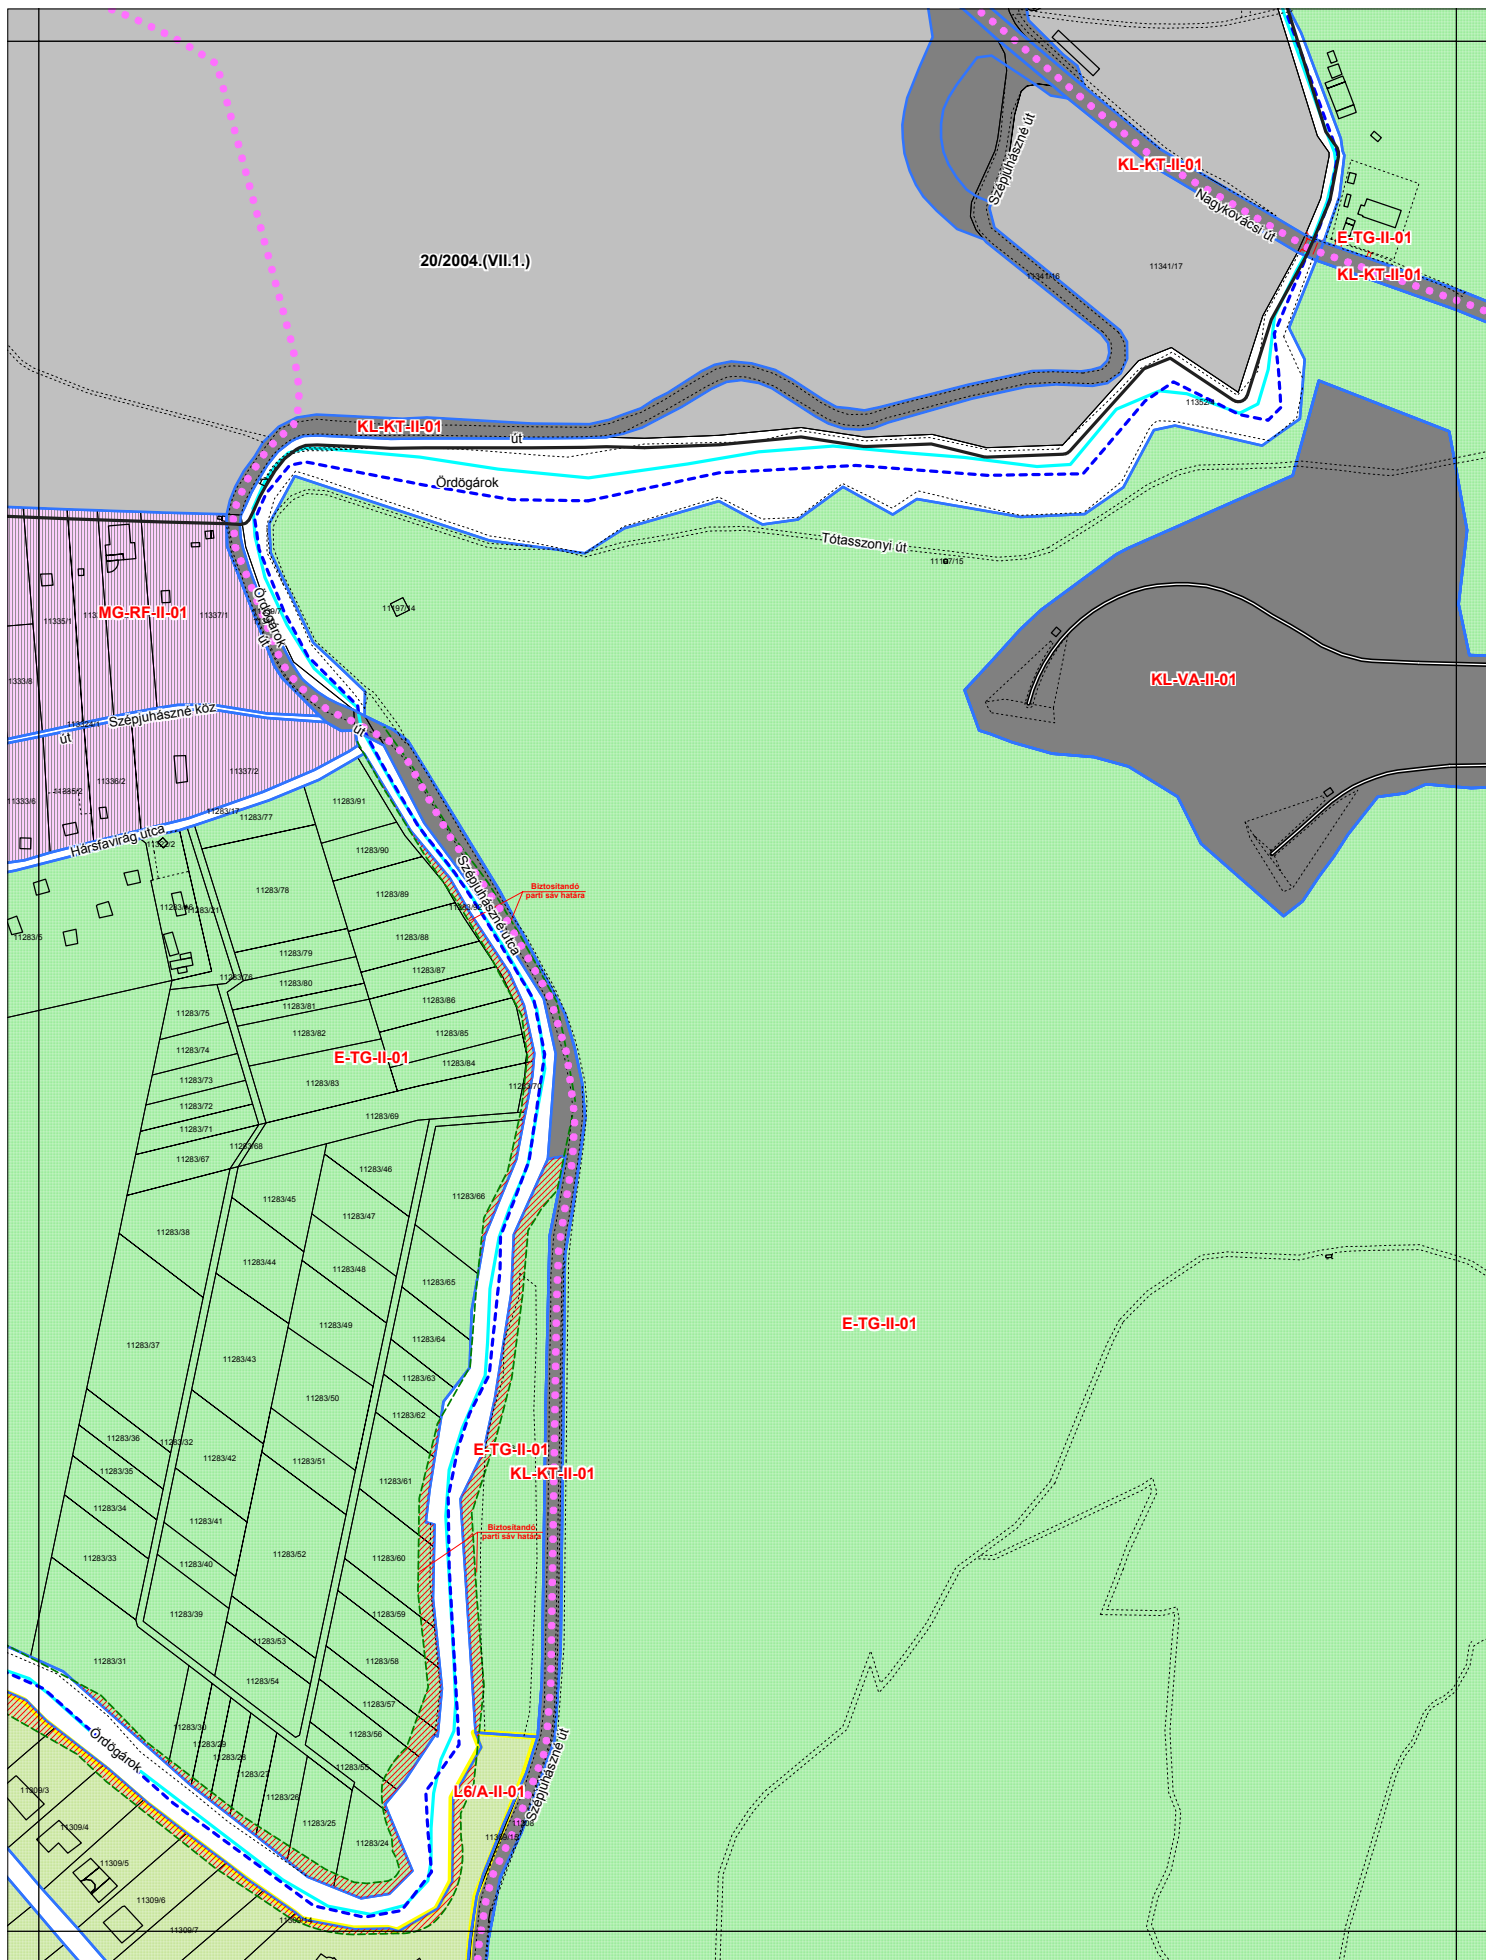

MŰ - HELY RT.
Terveletfejlesztő és Tervező
Részvénytársaság
1095 Budapest,
Bajcsy-Zs. út 31.



**BUDAPEST II. KERÜLETI VÁROSRENDEZÉSI
ÉS ÉPÍTÉSI SZABÁLYZAT (KVSZ)**

ÖVEZETI TERV (ÖT)

A Szabályozási Terv csak a KVSZ élőírásokkal együtt érvényes. A digitális alaptérképet Budapest II. kerületi Önkormányzata szolgáltatotta. méretek a helyszínen, helyrajzi számok érv. földhivatali alaptérképen ellenőrzendőek.

**BUDAPEST II. Ker. Önk.
Képviselőtestületének
2/2007. (I. 18.) sz.
rendelete**

33